


Периметральна забудова території обмеженої вулицями  
Шота Руставелі, Зелена та площею Петрушевича

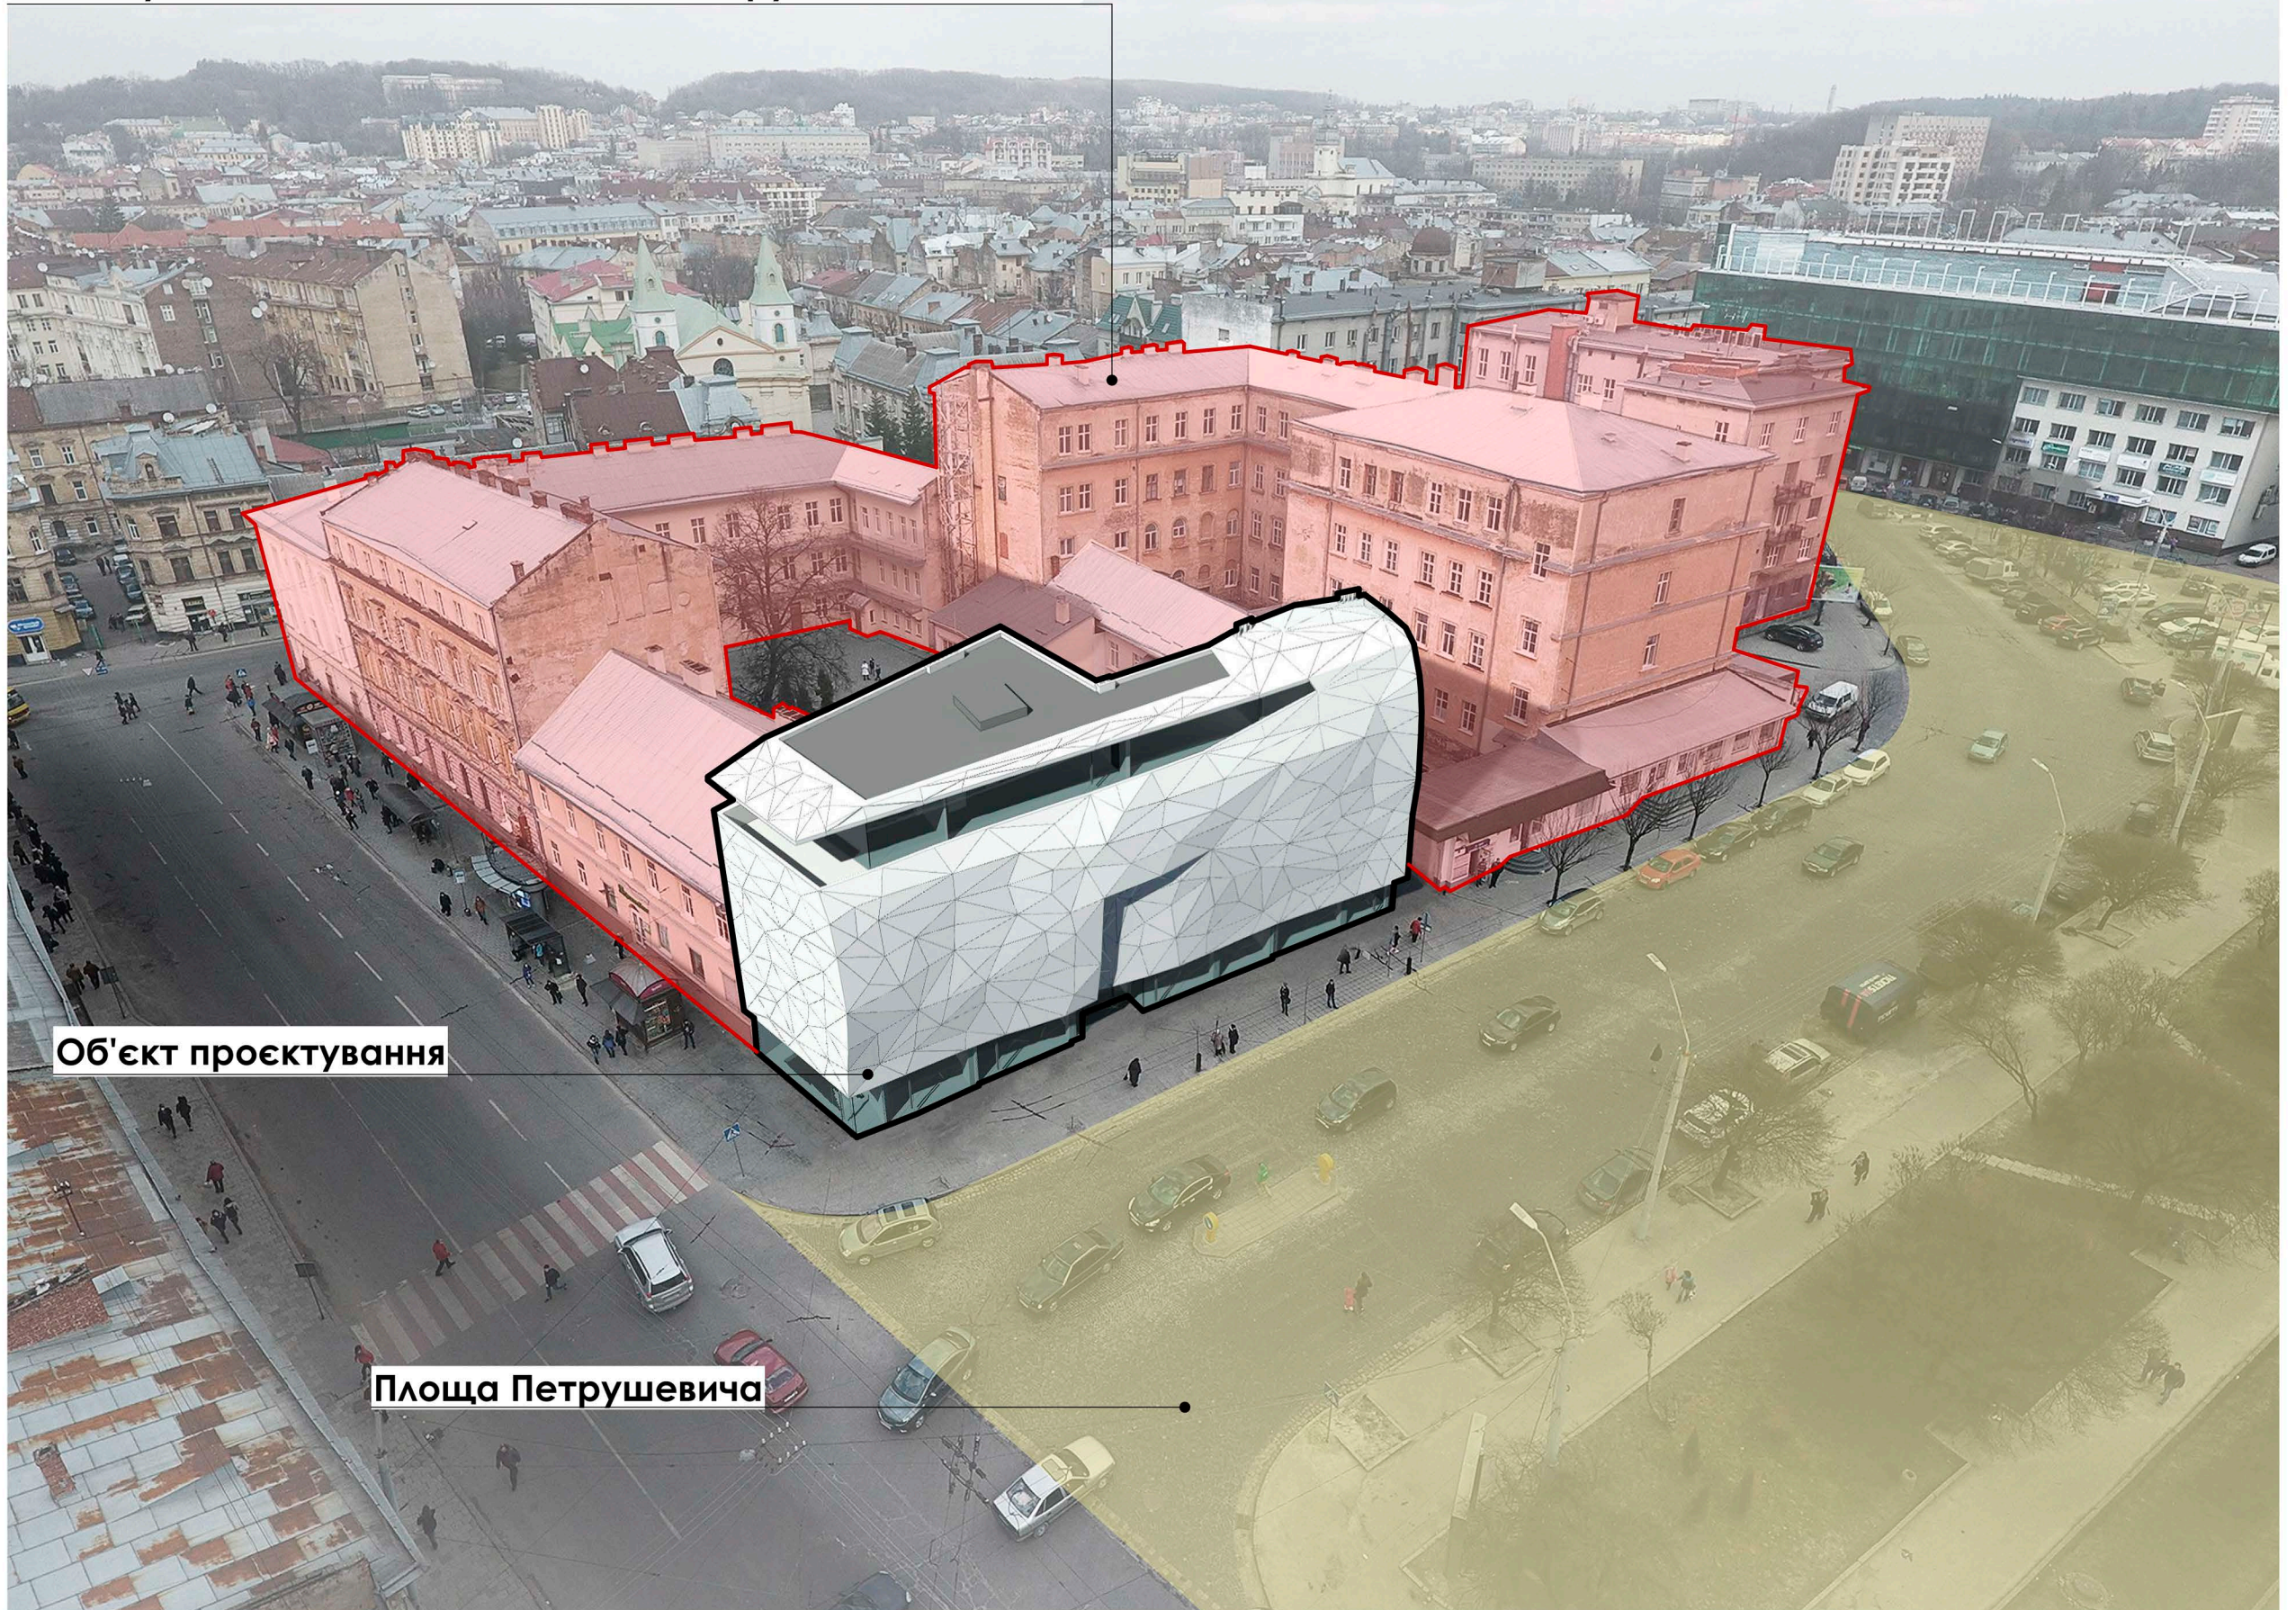

Об'єкт проектування

Площа Петрушевича