


Генеральний план

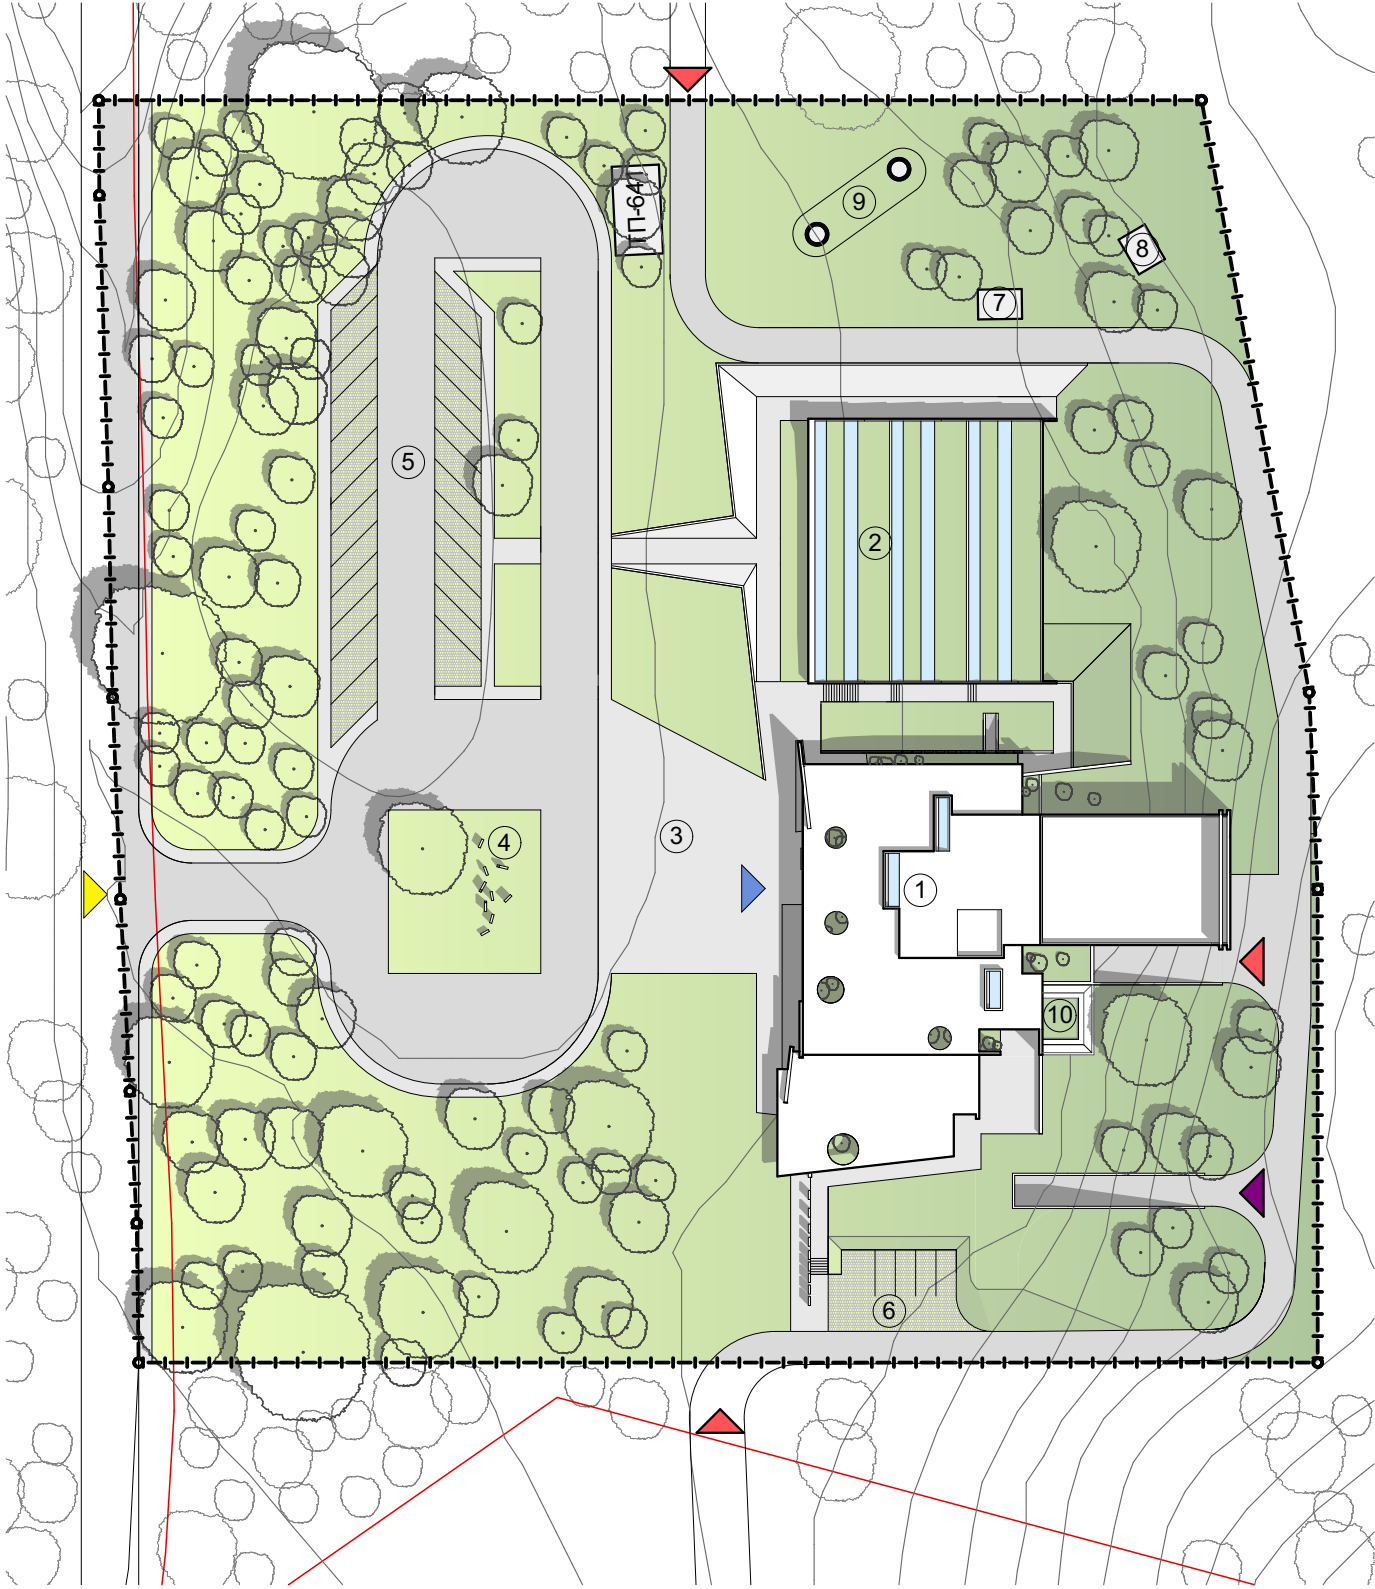

Умовні позначення:

- основний під'їзд
- обслуговуючий під'їзд
- головний вхід
- заїзд надходження померлих

Експлікація:

- 1. Будівля крематорію
- 2. Будівля колумбарію
- 3. Вхідна площа
- 4. Арт-інсталяція
- 5. Автостоянка для відвідувачів
- 6. Автостоянка для працівників
- 7. Існуюча споруда
- 8. Існуюча споруда
- 9. Існуючі водонапірні вежі
- 10. Зона відпочинку працівників

Схема транзитів на відмітці ±0.000


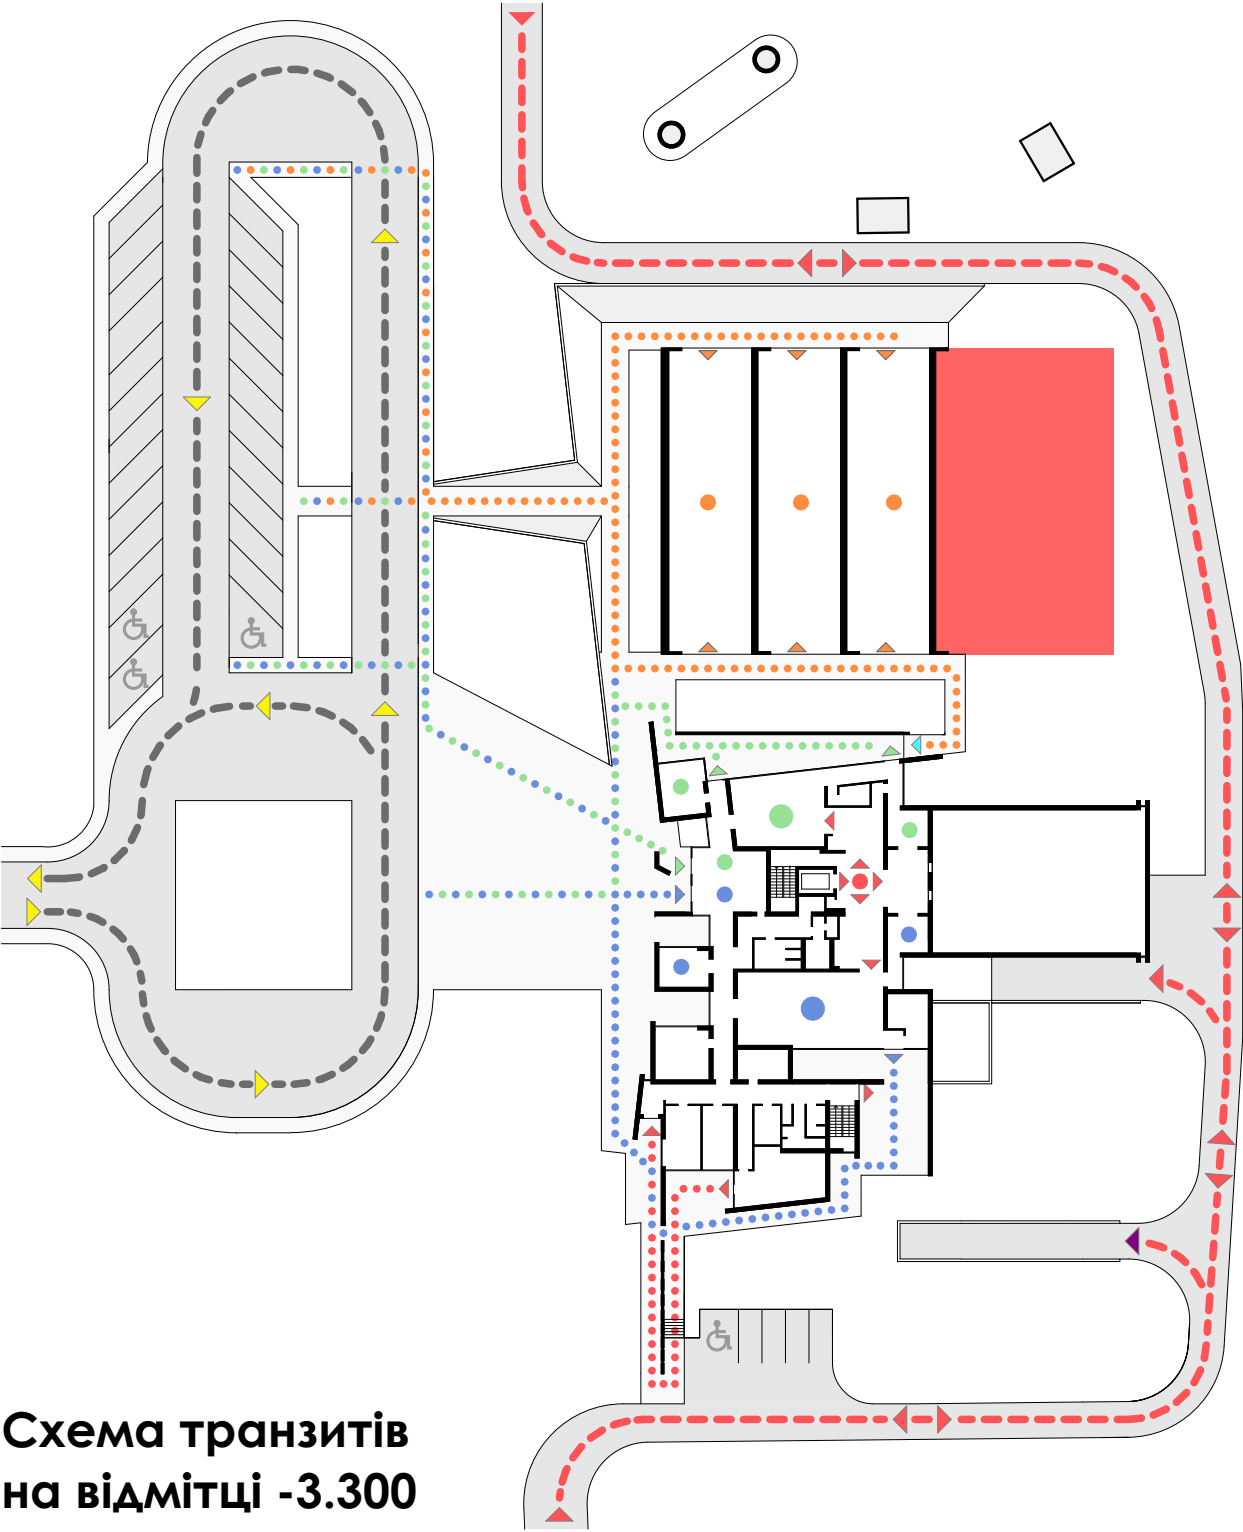


Схема транзитів на відмітці -3.300

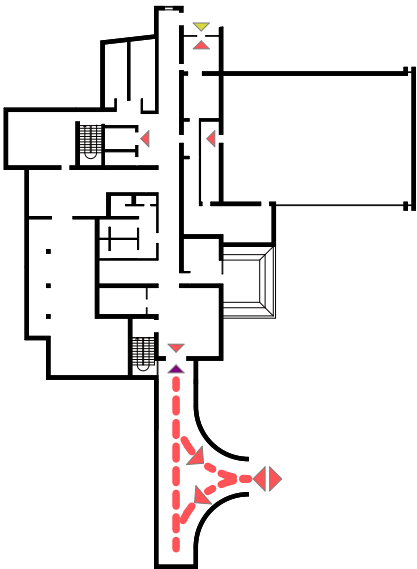

Умовні позначення:

- пішохідний транзит великого ритуального залу
- пішохідний транзит малого ритуального залу
- пішохідний транзит колумбарію
- пішохідний транзит персоналу
- транспортний транзит відвідувачів
- транспортний транзит обслуговування
- транспортний транзит надходження померлих
- видача урн з прахом
- перспектива розвитку колумбарію