



Західний фасад

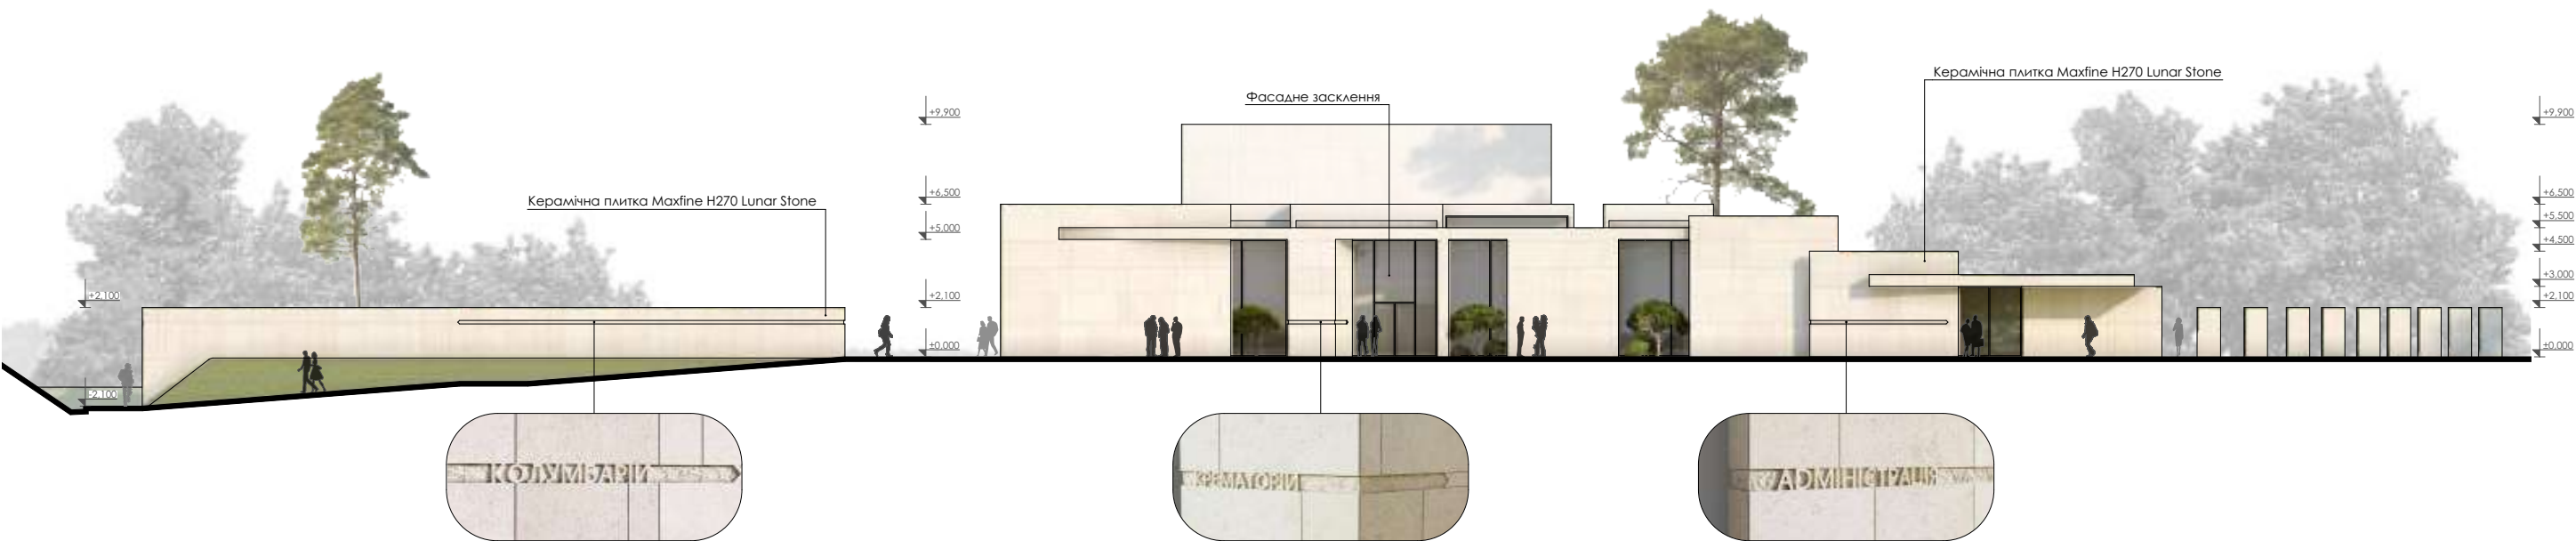

Східний фасад

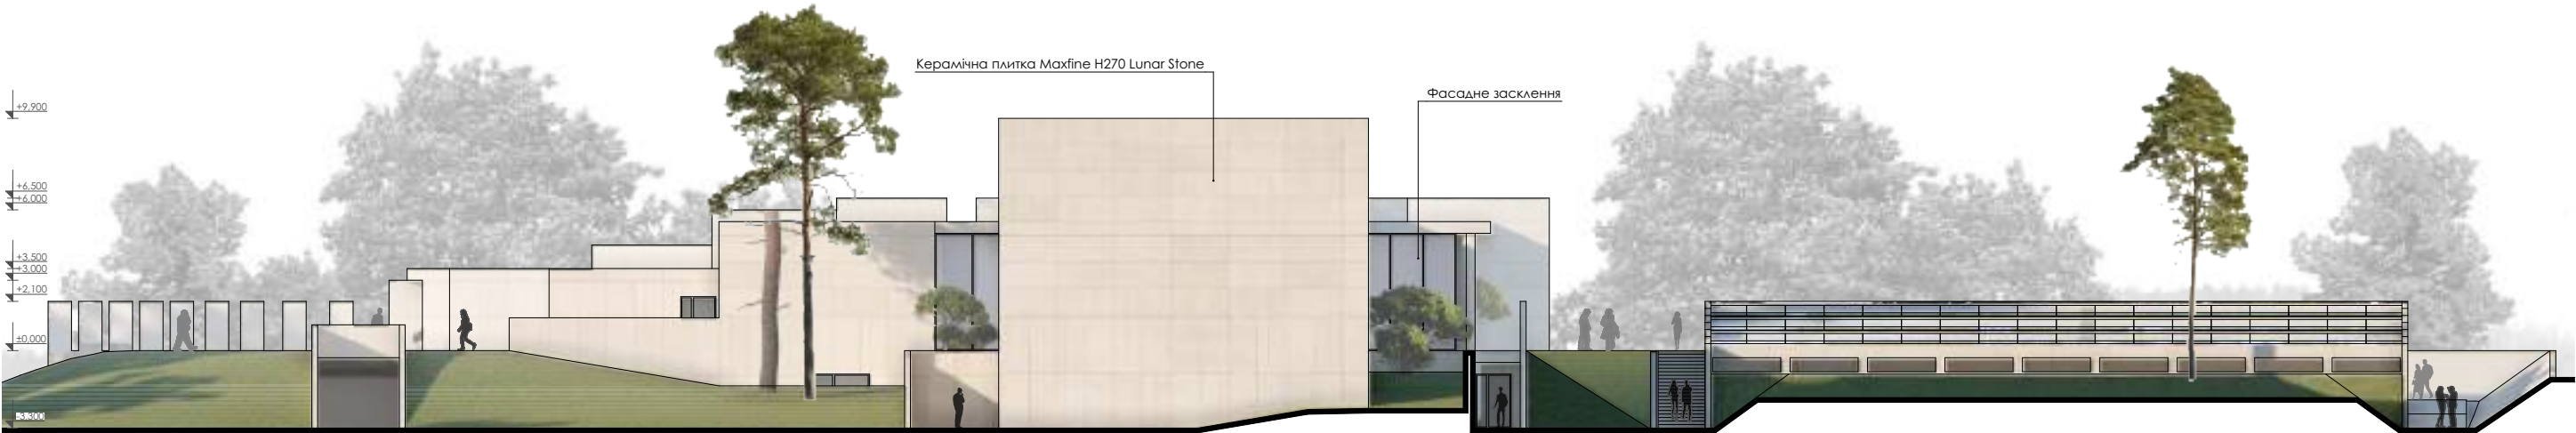

Південний фасад



Північний фасад

