


План на відмітці -3.300

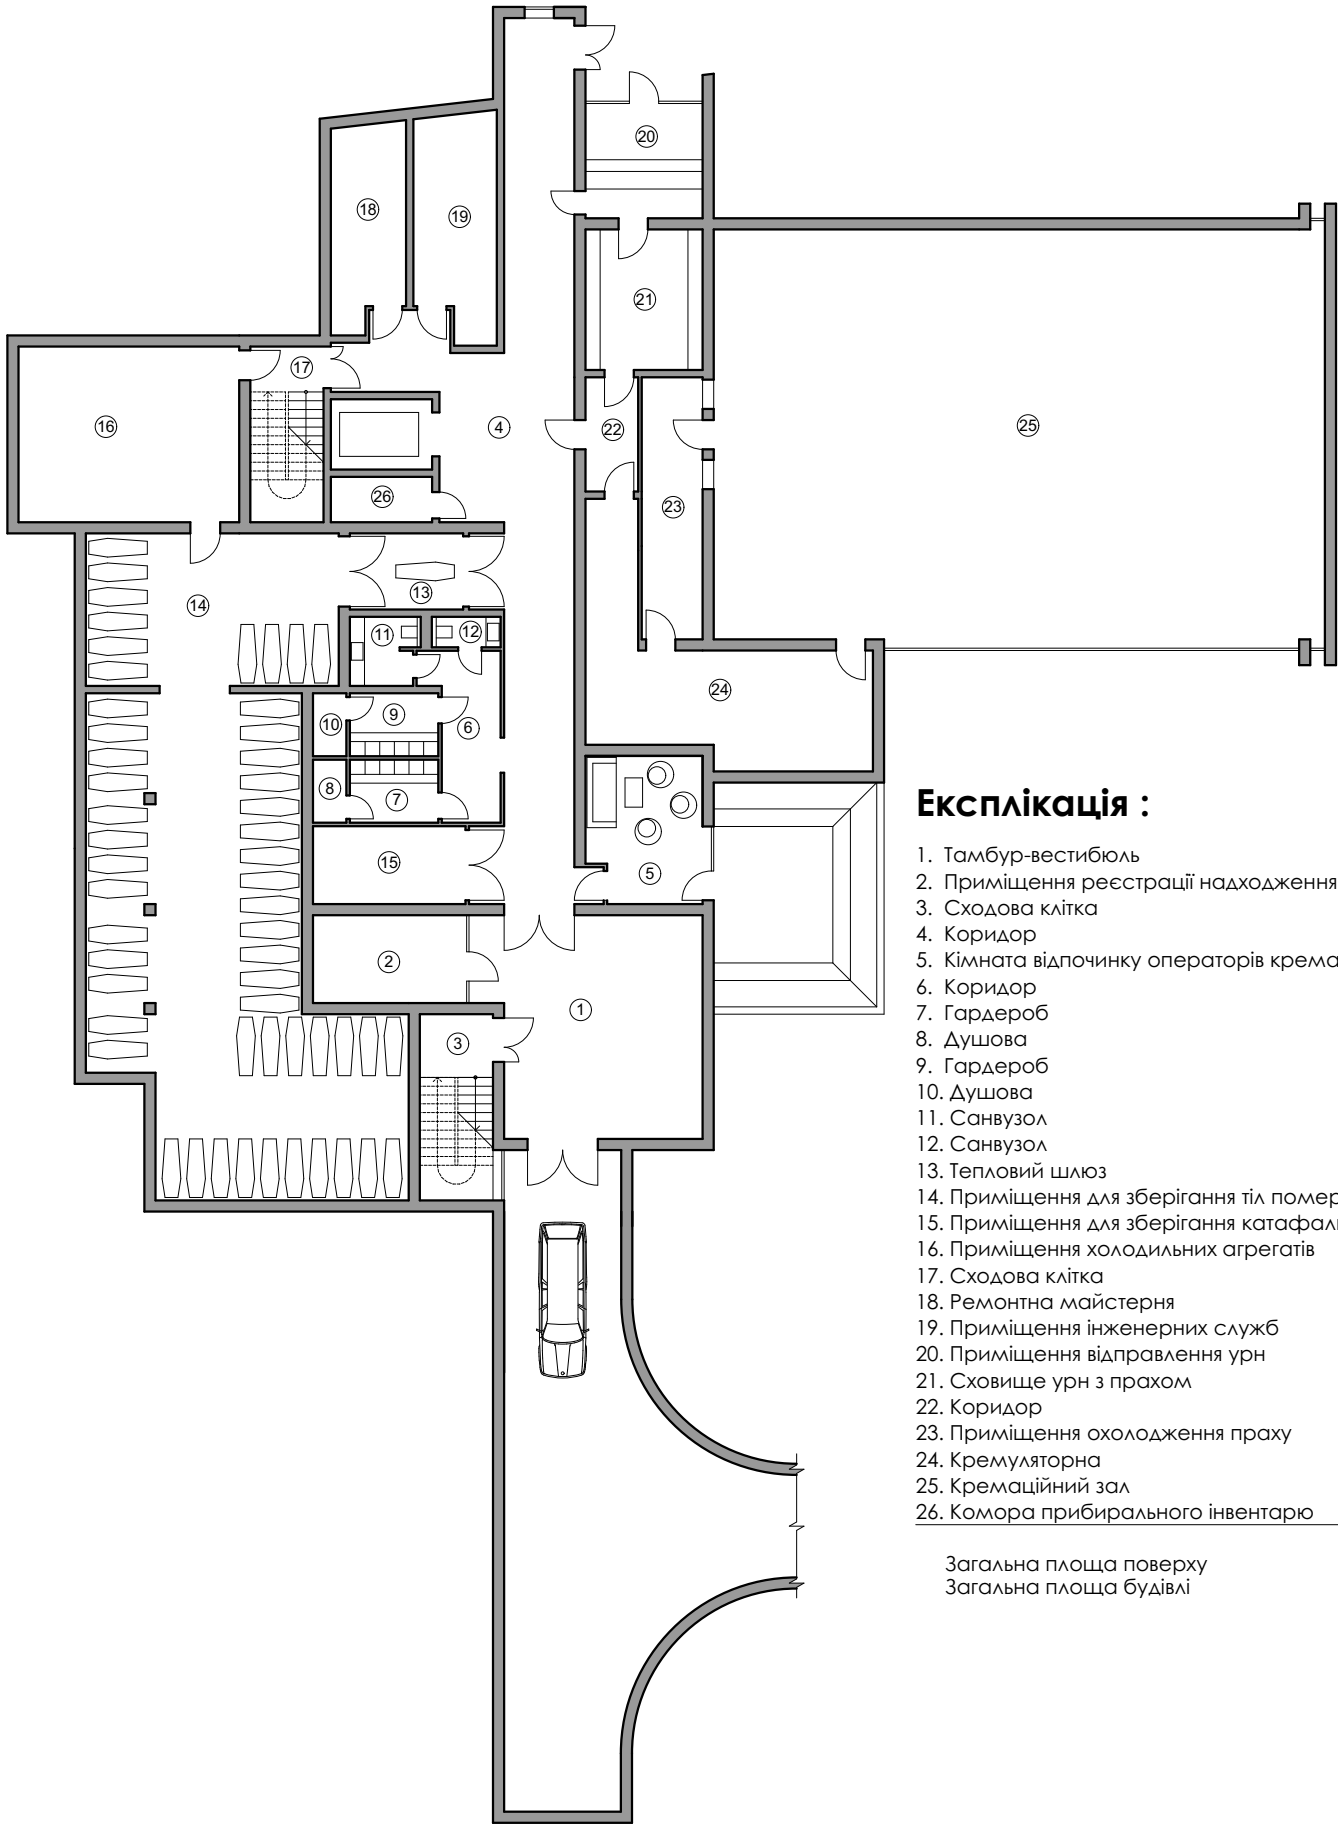


Експлікація :

1. Тамбур-вестибюль	55,4 м ²
2. Приміщення реєстрації надходження померлих	15,8 м ²
3. Сходові клітки	15,9 м ²
4. Коридор	111,1 м ²
5. Кімната відпочинку операторів кремаційних печей	19,2 м ²
6. Коридор	12,8 м ²
7. Гардероб	6,5 м ²
8. Душова	2,5 м ²
9. Гардероб	6,5 м ²
10. Душова	2,5 м ²
11. Санвузол	5,3 м ²
12. Санвузол	2,4 м ²
13. Тепловий шлюз	10,1 м ²
14. Приміщення для зберігання тіл померлих	185,8 м ²
15. Приміщення для зберігання катафалків-візків	13,9 м ²
16. Приміщення холодильних агрегатів	45,2 м ²
17. Сходові клітки	15 м ²
18. Ремонтна майстерня	17,1 м ²
19. Приміщення інженерних служб	20,6 м ²
20. Приміщення відправлення урн	15,7 м ²
21. Сховище урн з прахом	19,2 м ²
22. Коридор	7 м ²
23. Приміщення охолодження праху	18,6 м ²
24. Кремуляторна	45,9 м ²
25. Кремаційний зал	292,3 м ²
26. Комора прибирального інвентарю	5,4 м ²

Загальна площа поверху	967,7 м ²
Загальна площа будівлі	1903,8 м ²

План на відмітці ±0.000

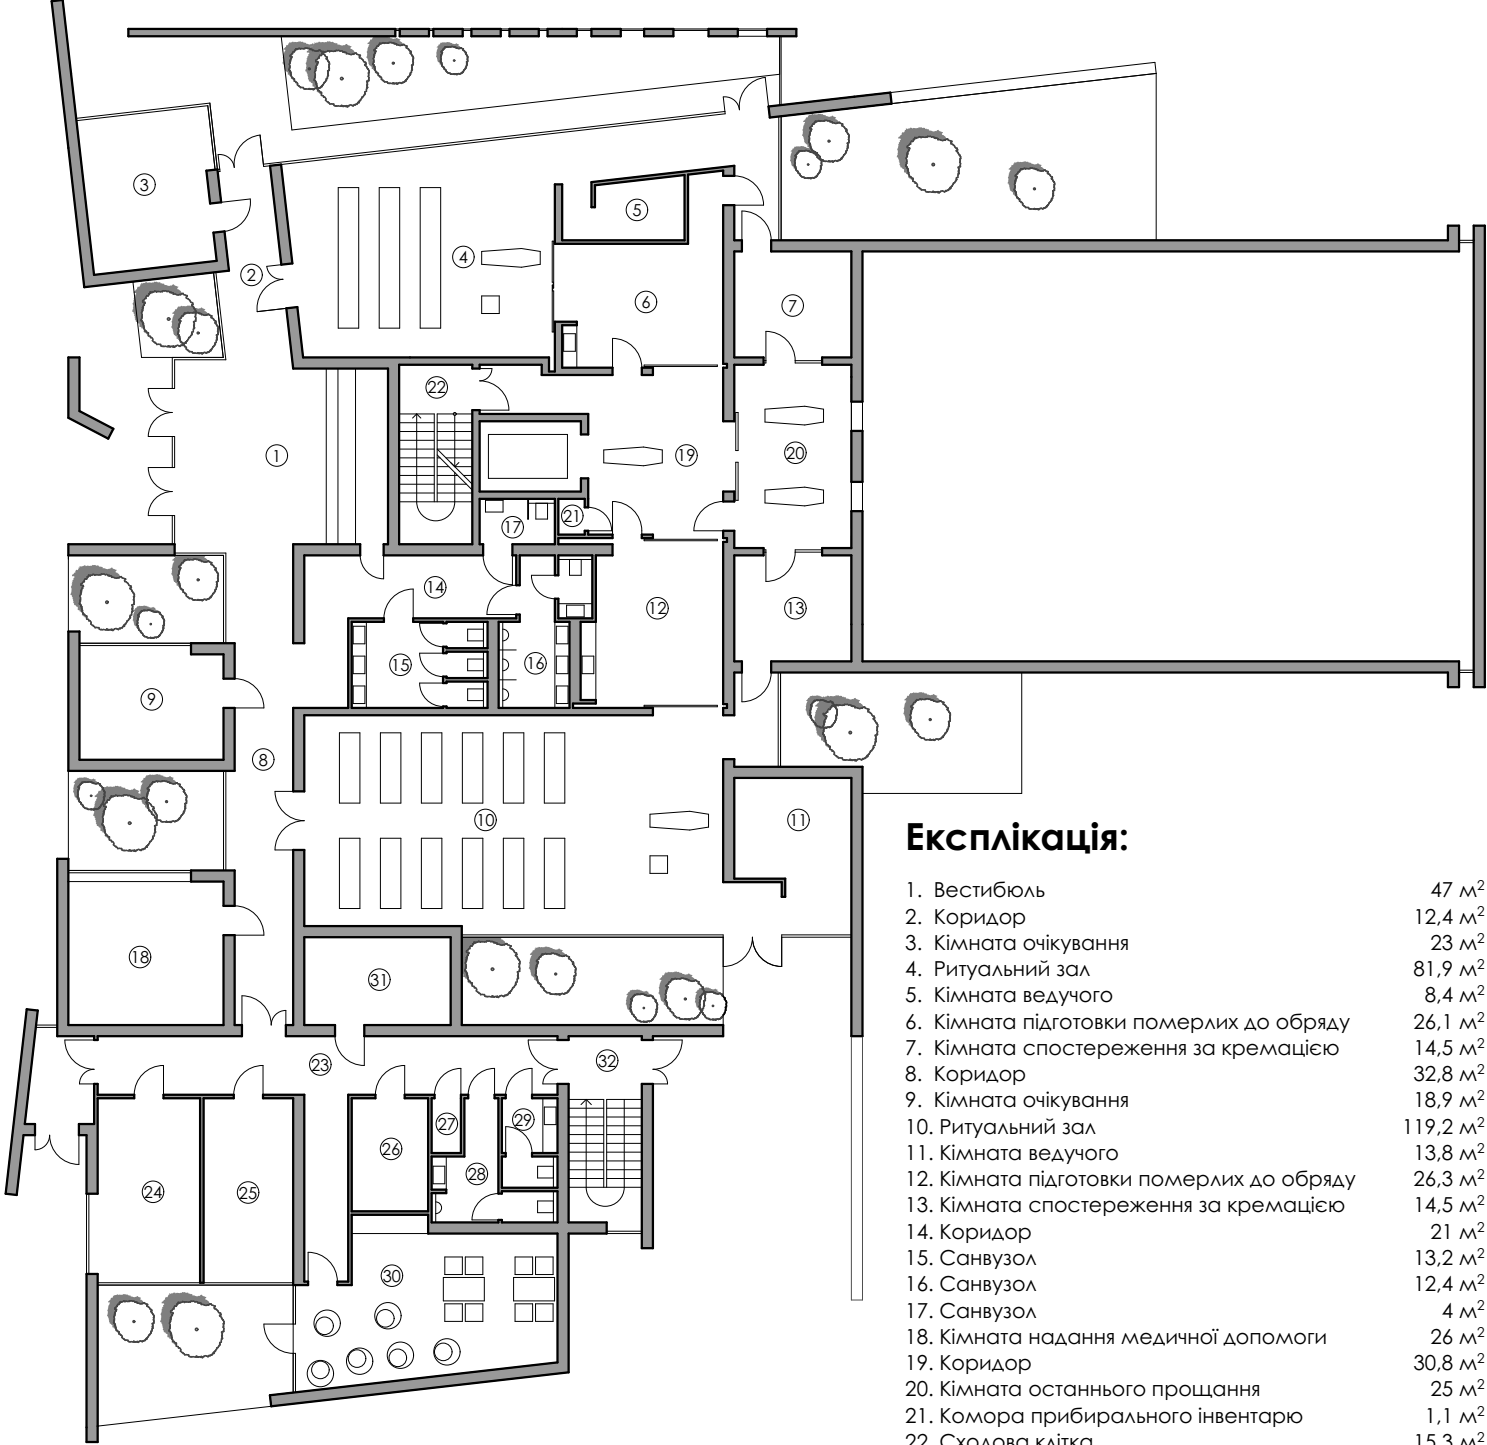

Експлікація:

1. Вестибюль	47 м ²
2. Коридор	12,4 м ²
3. Кімната очікування	23 м ²
4. Ритуальний зал	81,9 м ²
5. Кімната ведучого	8,4 м ²
6. Кімната підготовки померлих до обряду	26,1 м ²
7. Кімната спостереження за кремацією	14,5 м ²
8. Коридор	32,8 м ²
9. Кімната очікування	18,9 м ²
10. Ритуальний зал	119,2 м ²
11. Кімната ведучого	13,8 м ²
12. Кімната підготовки померлих до обряду	26,3 м ²
13. Кімната спостереження за кремацією	14,5 м ²
14. Коридор	21 м ²
15. Санвузол	13,2 м ²
16. Санвузол	12,4 м ²
17. Санвузол	4 м ²
18. Кімната надання медичної допомоги	26 м ²
19. Коридор	30,8 м ²
20. Кімната останнього прощання	25 м ²
21. Комора прибирального інвентарю	1,1 м ²
22. Сходові клітки	15,3 м ²
23. Коридор	41 м ²
24. Адміністрація	22,1 м ²
25. Адміністрація	19,3 м ²
26. Архів	10,1 м ²
27. Комора прибирального інвентарю	1,9 м ²
28. Санвузол	9,5 м ²
29. Санвузол	5,7 м ²
30. Кімната персоналу	42,2 м ²
31. Серверна	15 м ²
32. Сходові клітки	5,4 м ²

Загальна площа поверху	759,6 м ²
Загальна площа будівлі	1903,8 м ²

Експлікація:

1. Коридор	25,3 м ²
2. Паливна	34,6 м ²
3. Вентиляційна	24,7 м ²
4. Приміщення для газоочисних установок	88 м ²
5. Сходові клітки	3,9 м ²

Загальна площа поверху	176,5 м ²
Загальна площа будівлі	1903,8 м ²

План на відмітці +3.300 М1:200

