


Орієнтація фасаду на активну зону

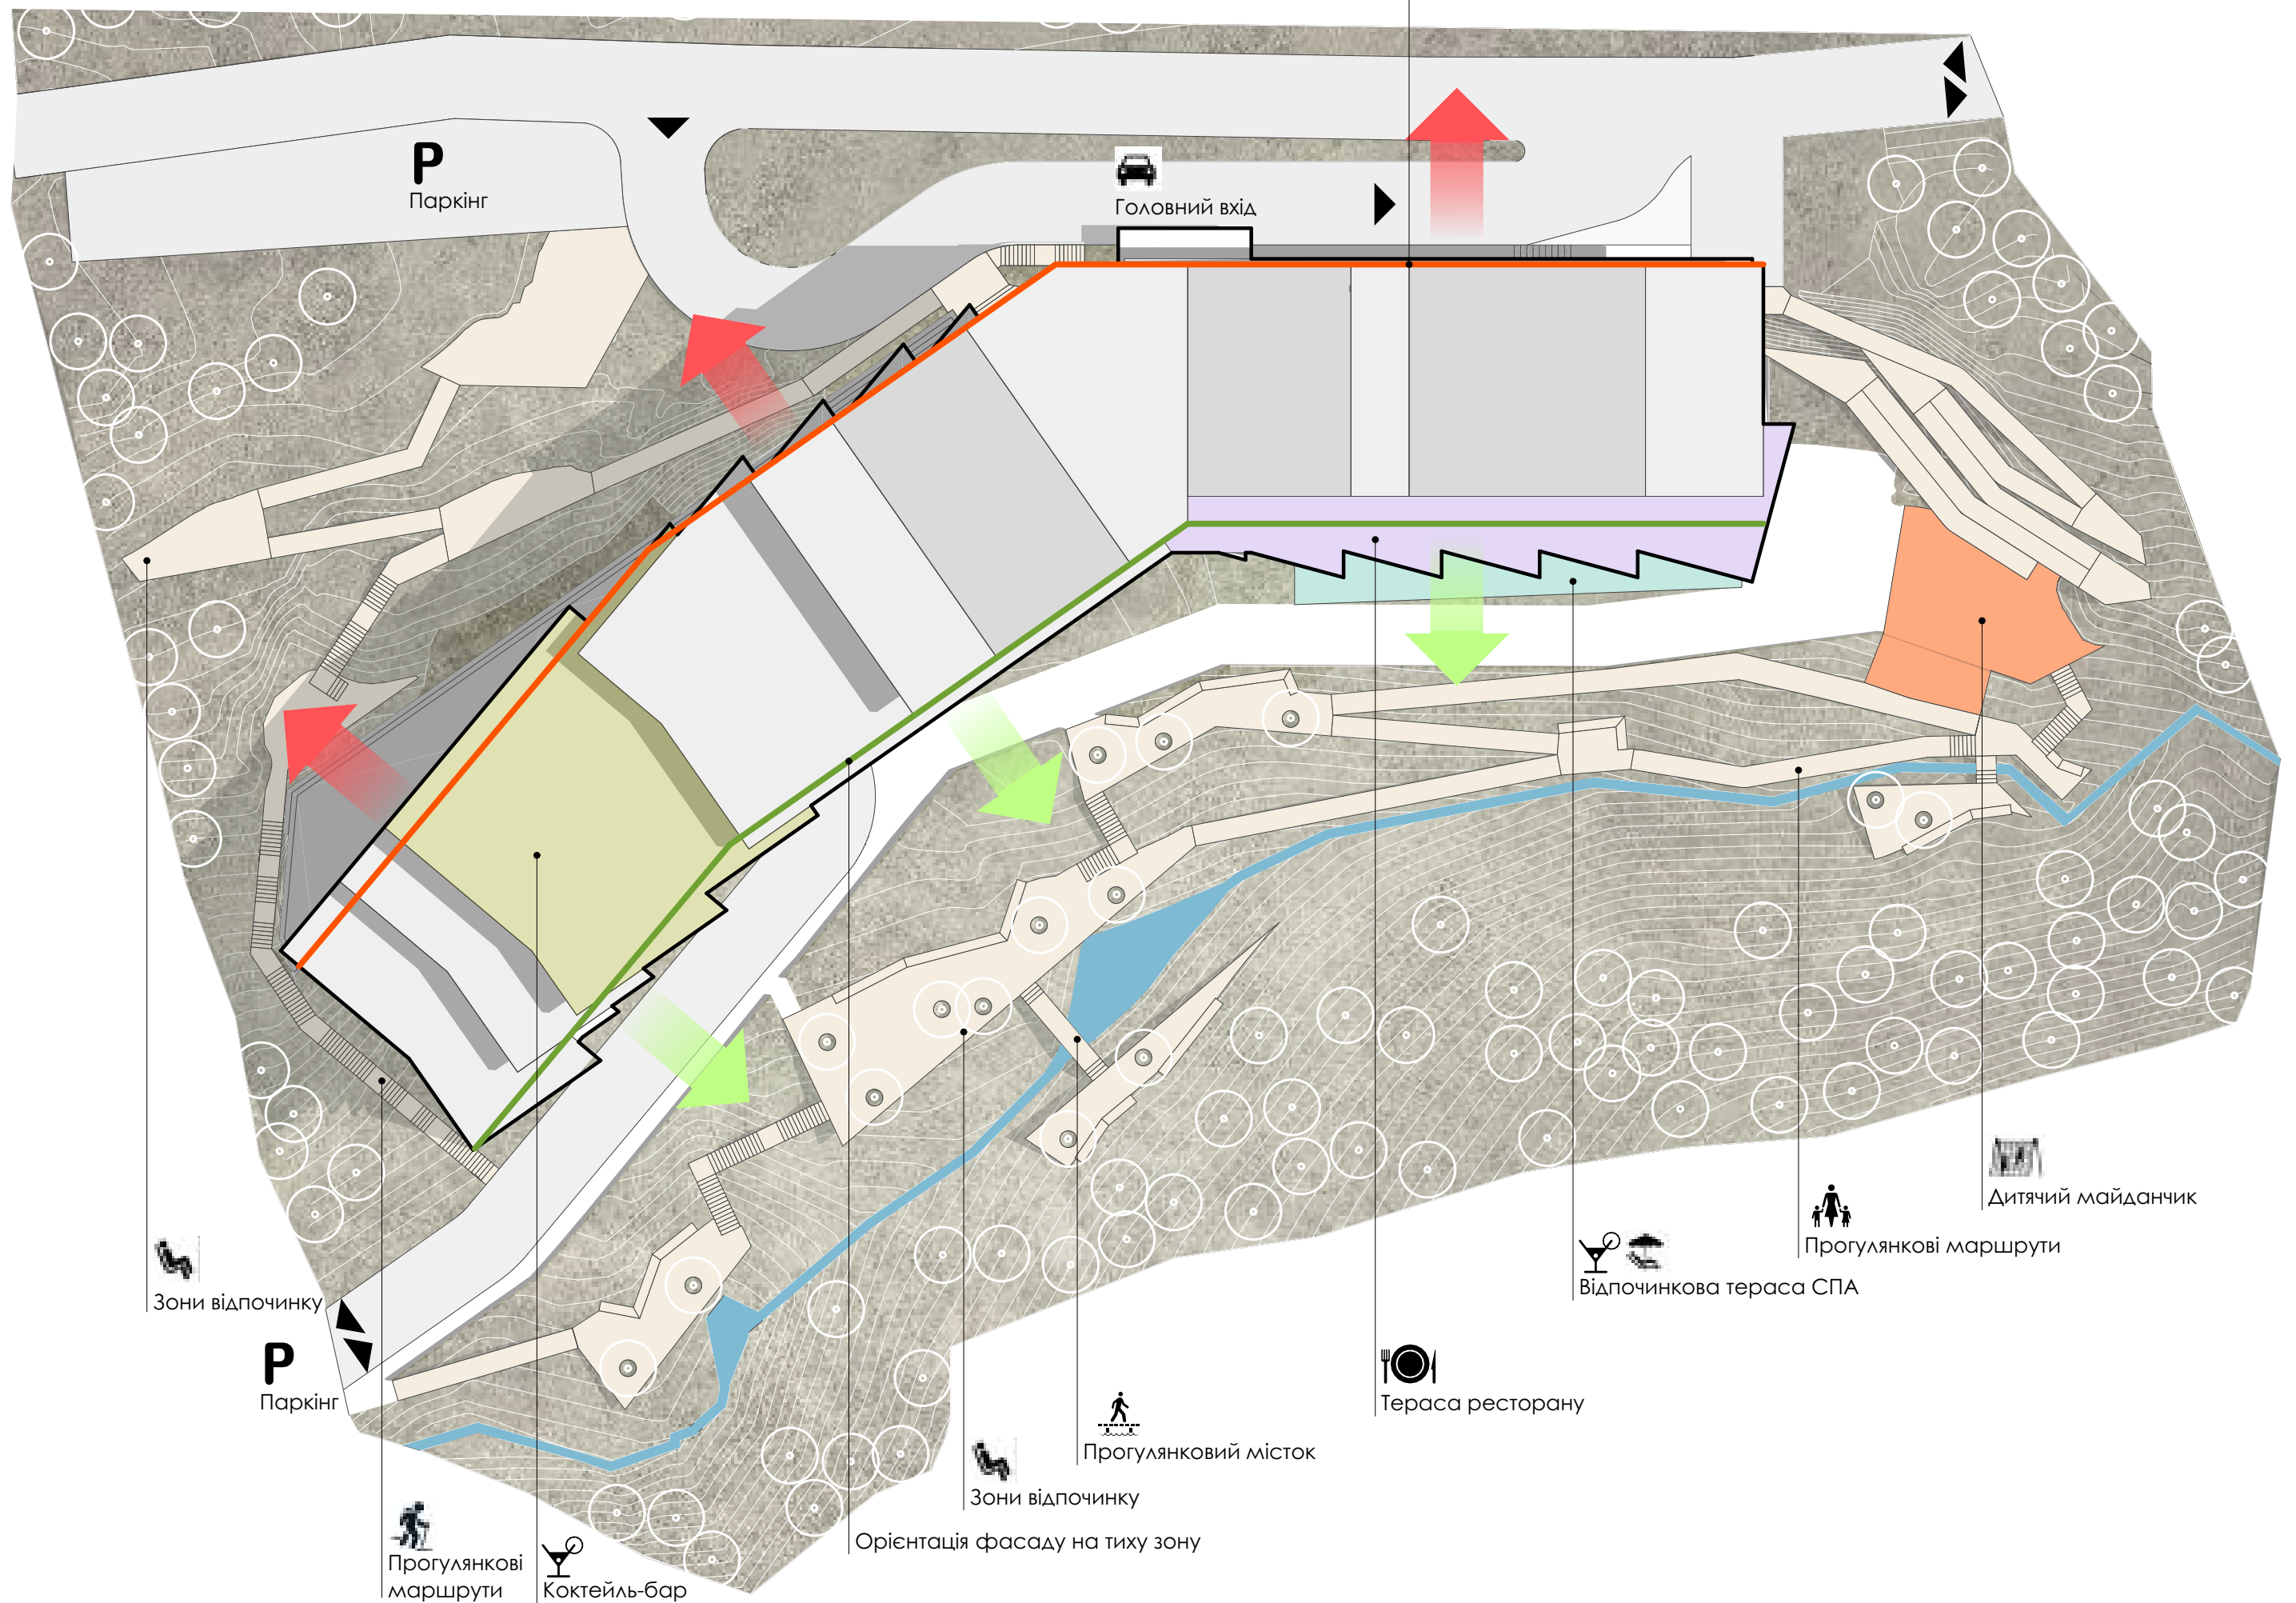

П
Паркінг

Головний вхід

Зони відпочинку

П
Паркінг

Прогулянкові маршрути

Коктейль-бар

Зони відпочинку

Орієнтація фасаду на тиху зону

Прогулянковий місток

Тераса ресторану

Відпочинкова тераса СПА

Прогулянкові маршрути

Дитячий майданчик